


ГЕНЕРАЛЬНЫЙ ПЛАН
МО Дубенский поссовет Беляевского района Оренбургской области
Карта функционального зонирования в границах
в границах МО Дубенский поссовет
М 1:10000

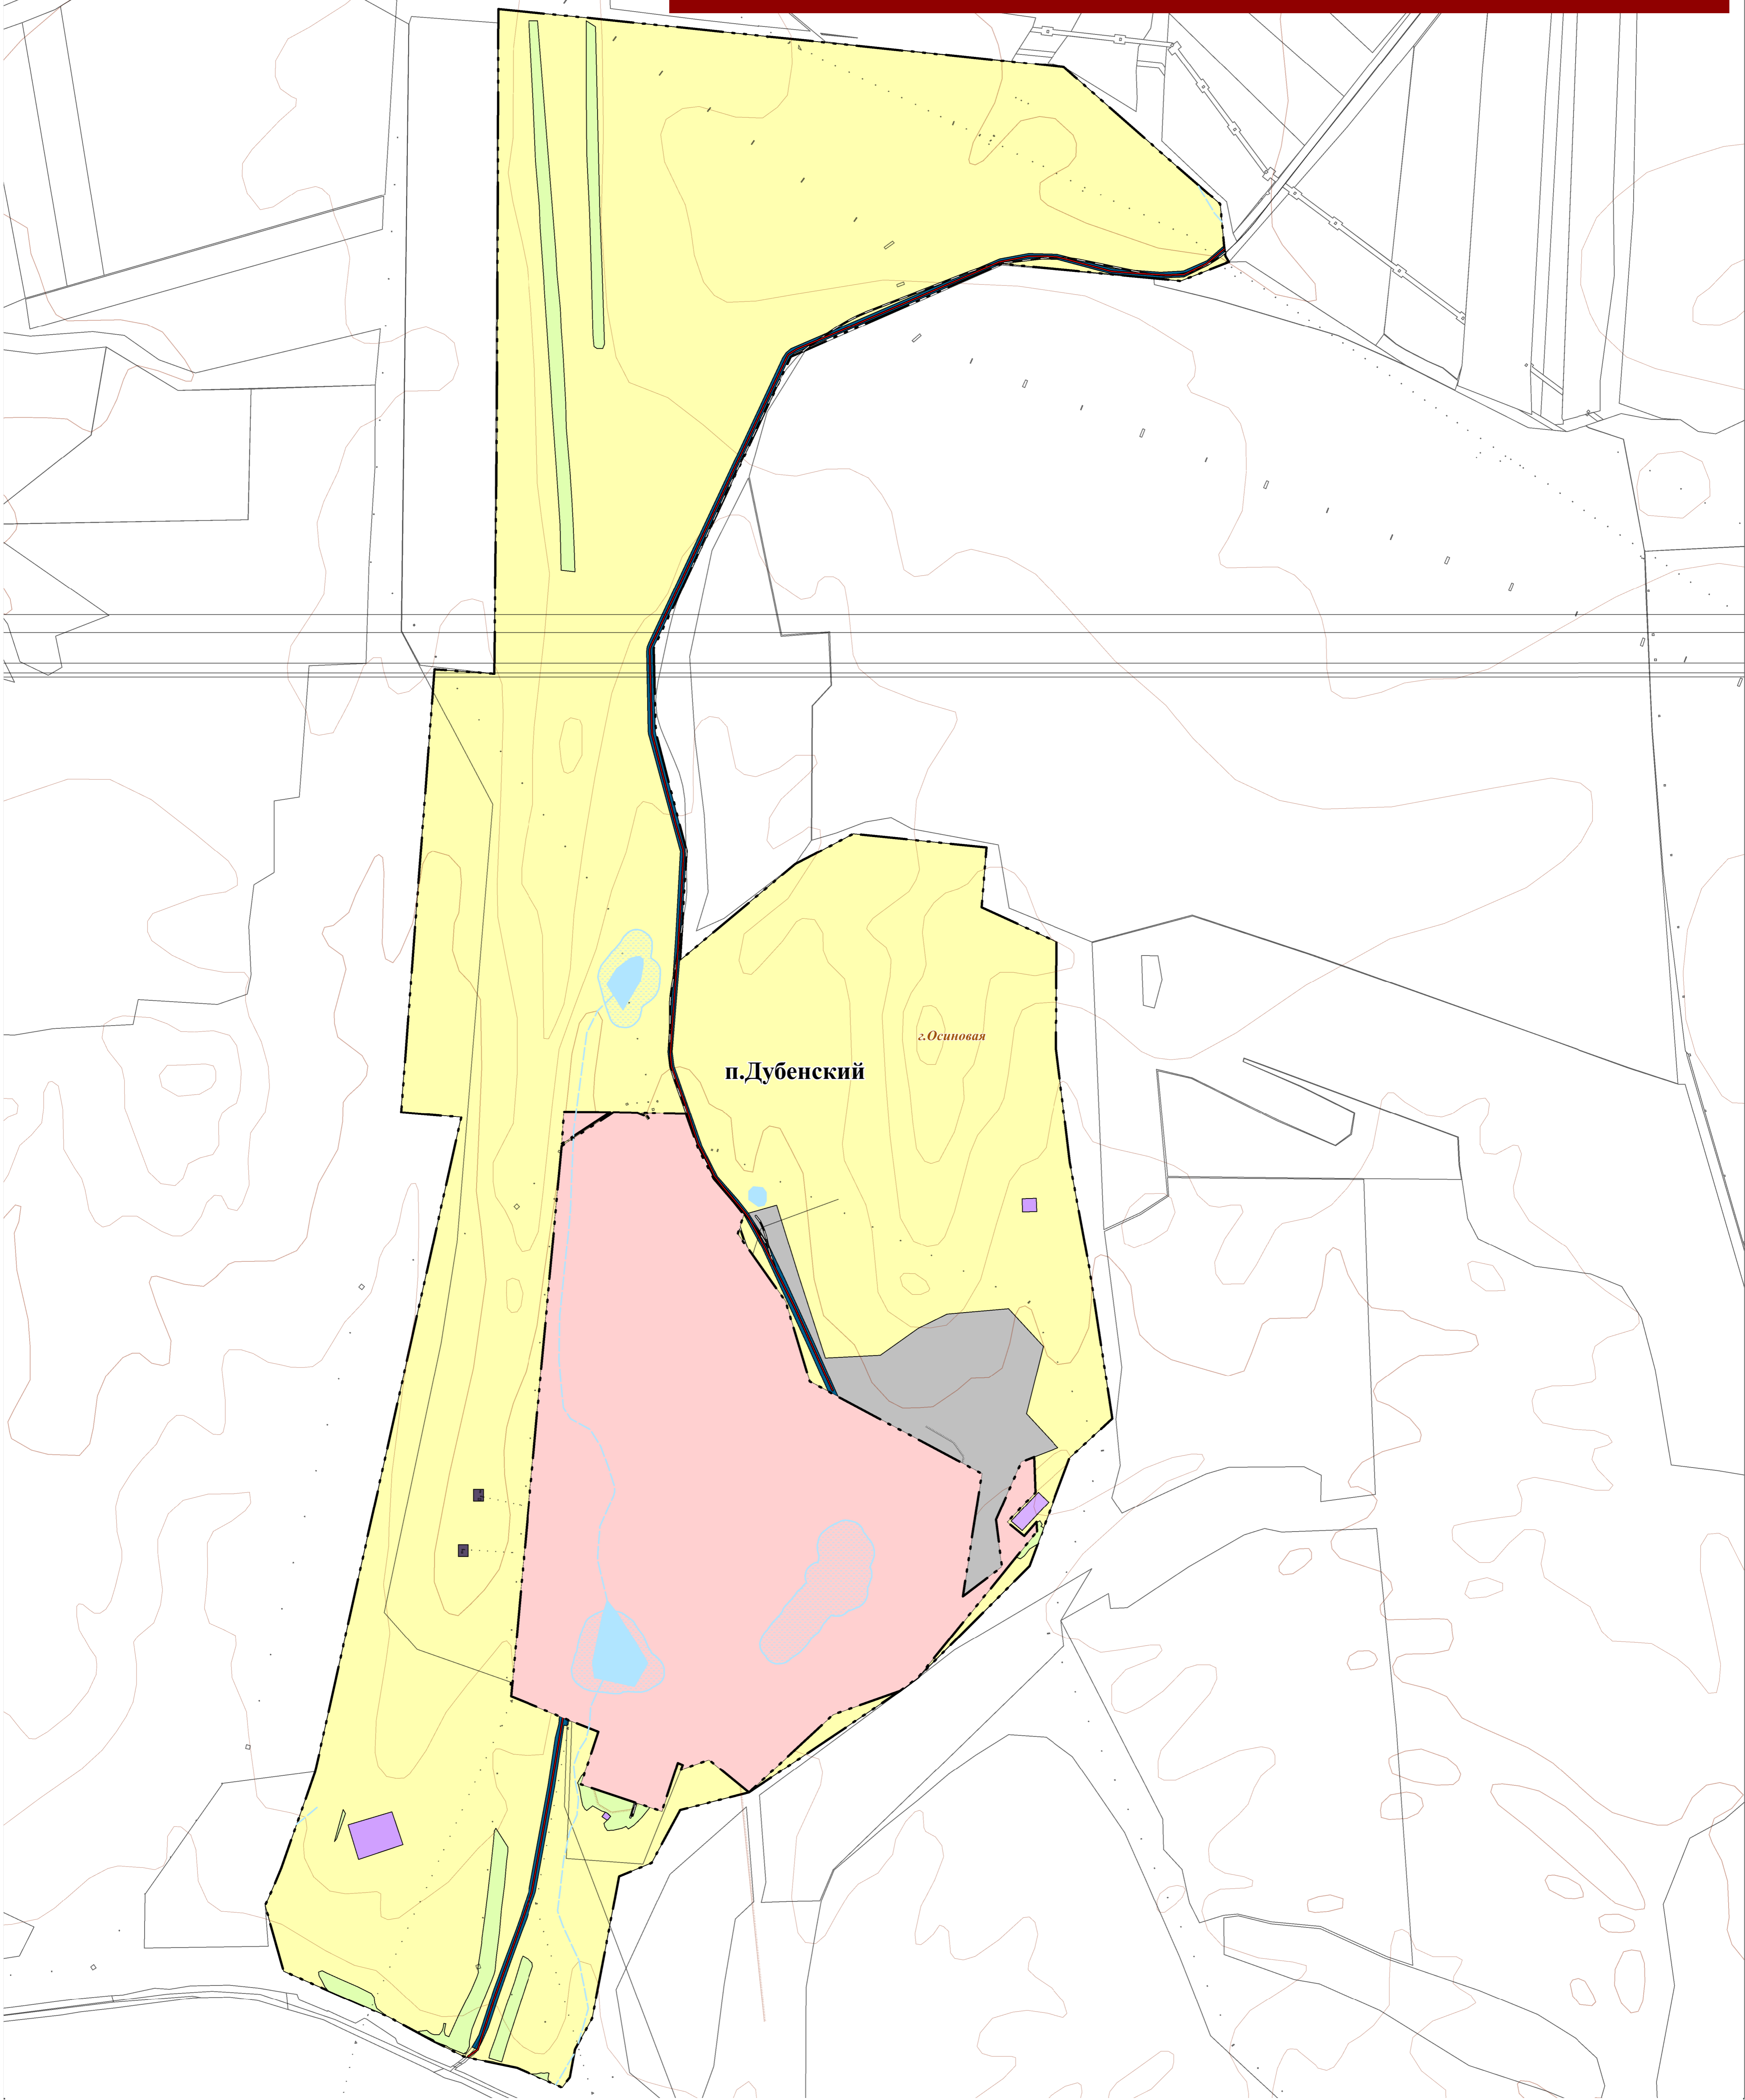


Условные обозначения:

	МО Дубенский поссовет		Жилая		Транспортной инфраструктурой
	Населенного пункта		Общественно-деловая		Сельскохозяйственного использования
	ГРП		Промышленного использования		Специального назначения
	Озеро, пруд		Инженерной и транспортной инфраструктурой		Промышленного использования
	Реза, ручей		Специального назначения		Охранная зона промышленных объектов
			Рекреационного назначения		1 пояс: зоны санитарной охраны источников водоснабжения
					Санитарно-защитная зона промышленных объектов

					56-06.1-22					
					МО Дубенский поссовет Беляевского района Оренбургской области					
Изм.	Коп. у.	Лист	№ докум.	Подпись	Дата	ГЕНЕРАЛЬНЫЙ ПЛАН МО ДУБЕНСКИЙ ПОССОВЕТ Карта функционального зонирования в границах Дубенский поссовет М 1:10000				
								Стадия	Лист	Листов
								П	4	11
								ООО "ЦКР "ГЕОПАРТНЕР"		

ГЕНЕРАЛЬНЫЙ ПЛАН
МО Дубенский поссовет Беляевского района Оренбургской области
Карта функционального зонирования в границах
в границах п Дубенский
М 1:5000

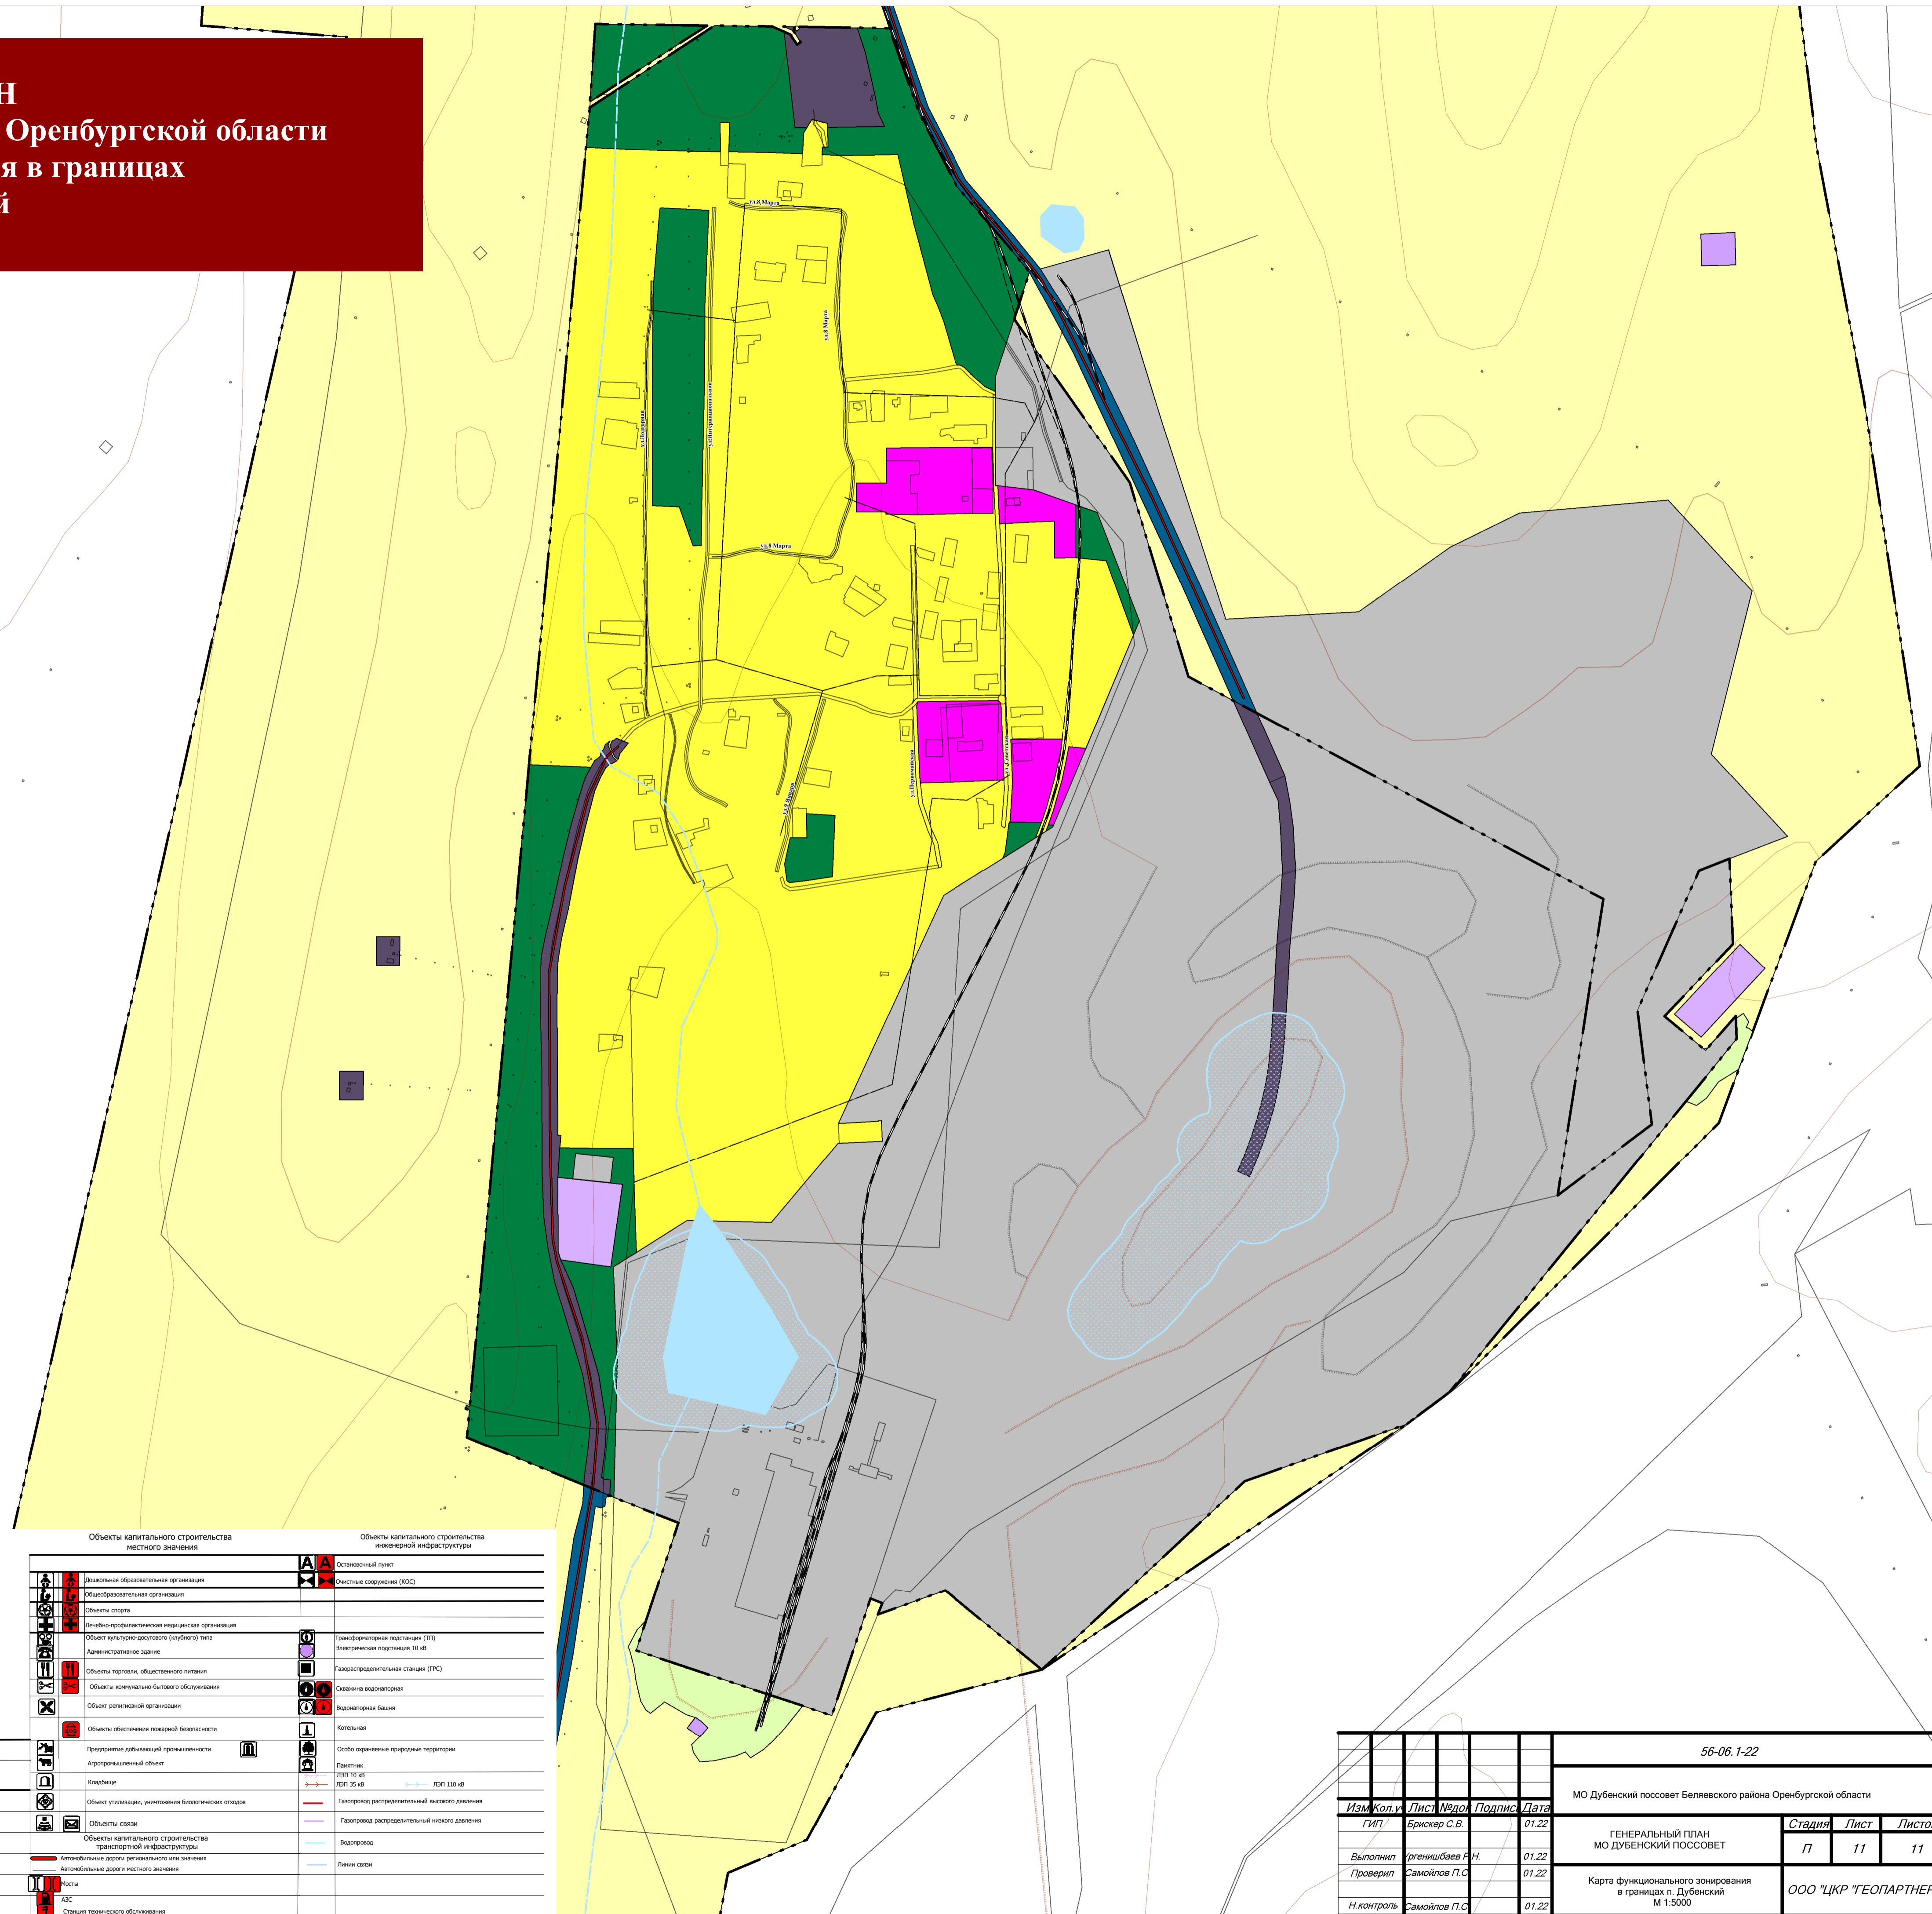

Условные обозначения:

	МО Дубенский поссовет		Жилое		Сельскохозяйственного использования
	Населенного пункта		Общественно-деловая		Специального назначения
	Гле		Промышленного использования		Промышленного использования
	Озеро, пруд		Инженерной и транспортной инфраструктуры		Охранная зона промышленных объектов
	Рек, ручей		Специального назначения		1 пояс зоны санитарной охраны источников водоснабжения
			Рекреационного назначения		Санитарно-защитная зона промышленных объектов

	Объекты капитального строительства местного значения		Объекты капитального строительства инженерной инфраструктуры
	Дополнительная образовательная организация		Остановочный пункт
	Общественная организация		Смешанные сооружения (БОС)
	Объекты спорта		Трансформаторная подстанция (ТП)
	Лечебно-профилактическая медицинская организация		Электрическая подстанция 10 кВ
	Объект культурно-досугового (клубного) типа		Газораспределительная станция (ГРС)
	Административное здание		Связная вышка/антенна
	Объекты торговли, общественного питания		Воздушная башня
	Объекты коммунально-бытового обслуживания		Котельная
	Объект религиозной организации		Особо охраняемые природные территории
	Объекты обеспечения пожарной безопасности		Планирные
	Промышленные объекты		ЛЭП 10 кВ
	Агропромышленный объект		ЛЭП 35 кВ
	Кладбище		ЛЭП 110 кВ
	Объект утилизации, размещения биологических отходов		Газопровод распределительный высокого давления
	Объекты капитального строительства транспортной инфраструктуры		Газопровод распределительный низкого давления
	Автодорога регионального или межмуниципального значения		Водопровод
	Автодорога местного значения		Линии связи
	Мосты		
	ЛЭС		
	Станция технического обслуживания		

				56-06.1-22		
				МО Дубенский поссовет Беляевского района Оренбургской области		
Изм.	Кол.ч.	Лист	Место	Подпись	Дата	ГЕНЕРАЛЬНЫЙ ПЛАН МО ДУБЕНСКИЙ ПОССОВЕТ Карта функционального зонирования в границах п. Дубенский М 1:5000
Выполнил	Ургеншбаев А.Н.				01.22	
Проверил	Самойлов П.С.				01.22	
Н.контроль	Самойлов П.С.				01.22	Стадия: П Лист: 11 Листов: 11 ООО "ЦКР "ГЕОПАРТНЕР"