


ГЕНЕРАЛЬНЫЙ ПЛАН
МО Дубенский поссовет Беляевского района Оренбургской области
Карта размещения объектов капитального строительства
в границах МО Дубенский поссовет
М 1:10000

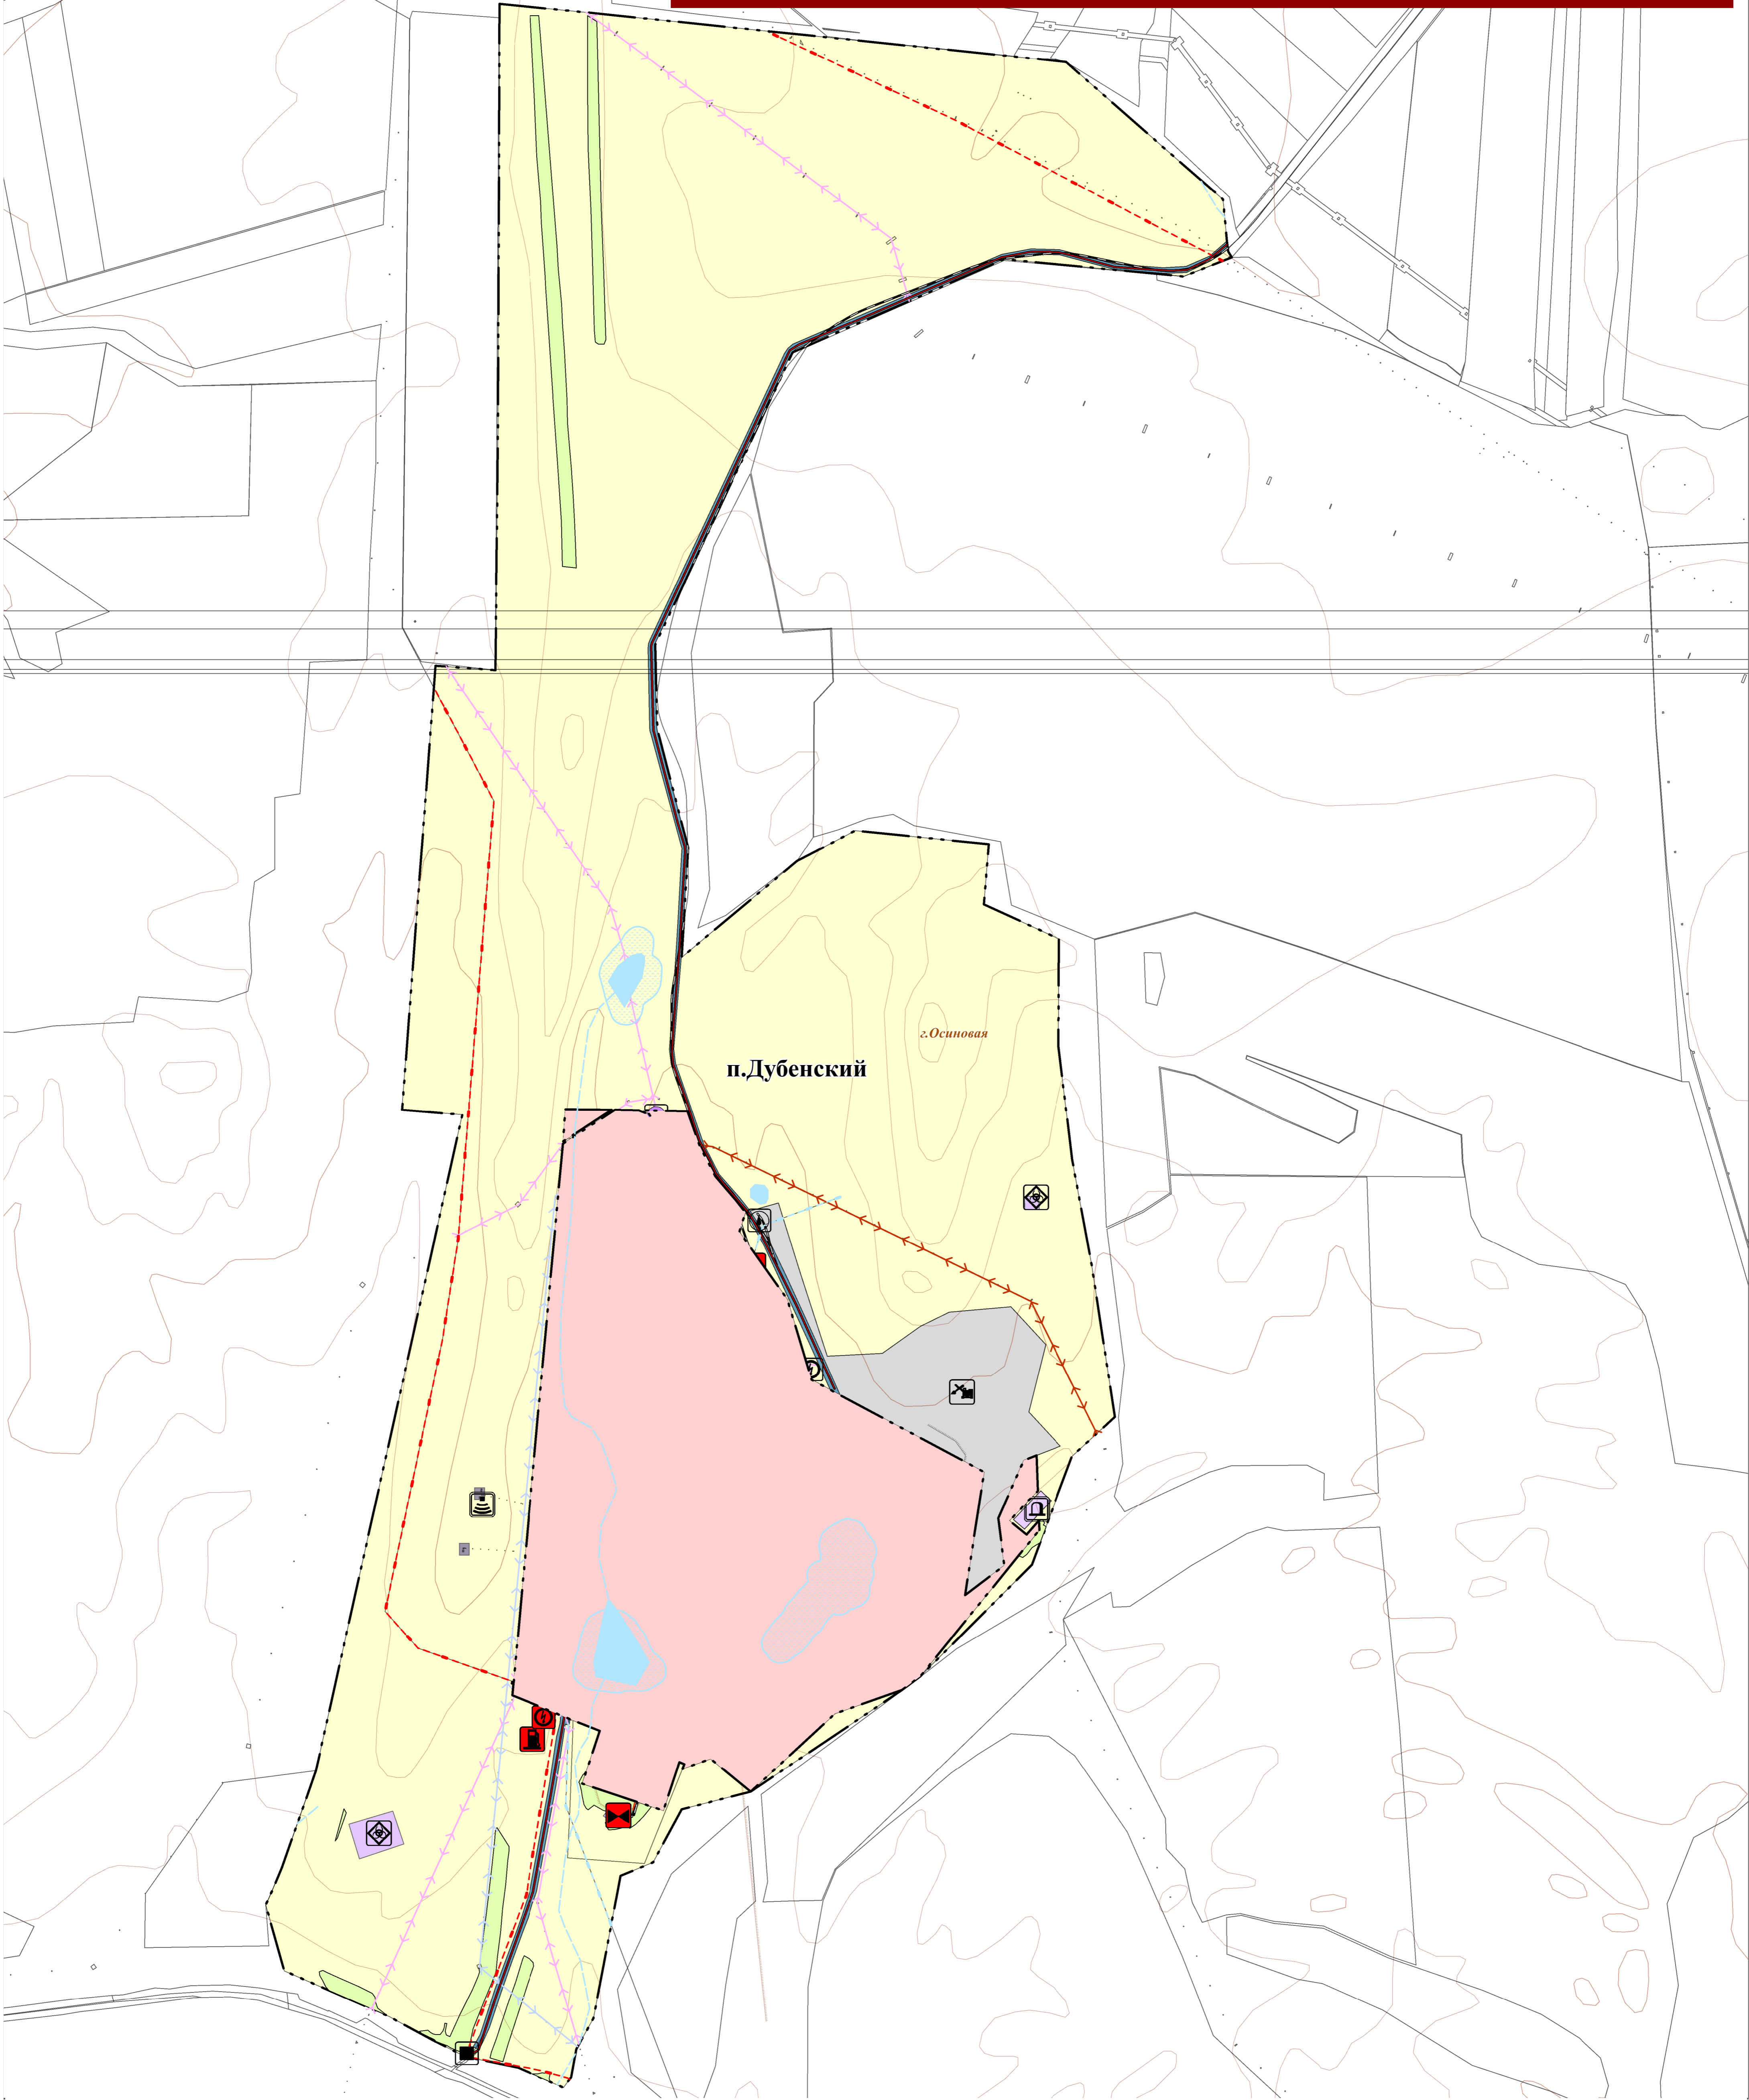


Условные обозначения:

	МО Дубенский поссовет		Жилая		Транспортной инфраструктурой
	Населенного пункта		Общественно-деловая		Сельскохозяйственного использования
	ГЛОН		Промышленного использования		Специального назначения
	Озеро, пруд		Инженерной и транспортной инфраструктурой		Промышленного использования
	Реза, ручей		Специального назначения		Охранная зона промышленных объектов
	Резервационного назначения		Резервационного назначения		1 пояс зоны санитарной охраны источников водоснабжения
					Санитарно-защитная зона промышленных объектов

56-06.1-22					
МО Дубенский поссовет Беляевского района Оренбургской области					
<i>Изм</i>	<i>Кол. у.</i>	<i>Лист</i>	<i>№ док.</i>	<i>Подпись</i>	<i>Дата</i>
				Брискер С.В.	01.22
				Ургеншибаев Р.Н.	01.22
				Самойлов П.С.	01.22
				Самойлов П.С.	01.22
				Самойлов П.С.	01.22

ГЕНЕРАЛЬНЫЙ ПЛАН МО ДУБЕНСКИЙ ПОССОВЕТ			Стадия	Лист	Листов
Карта размещения объектов капитального строительства в границах Дубенский поссовет М 1:10000			П	6	11
			ООО "ЦКР "ГЕОПАРТНЕР"		

ГЕНЕРАЛЬНЫЙ ПЛАН
МО Дубенский поссовет Беляевского района Оренбургской области
Карта размещения объектов капитального строительства
в границах п. Дубенский
М 1:5000

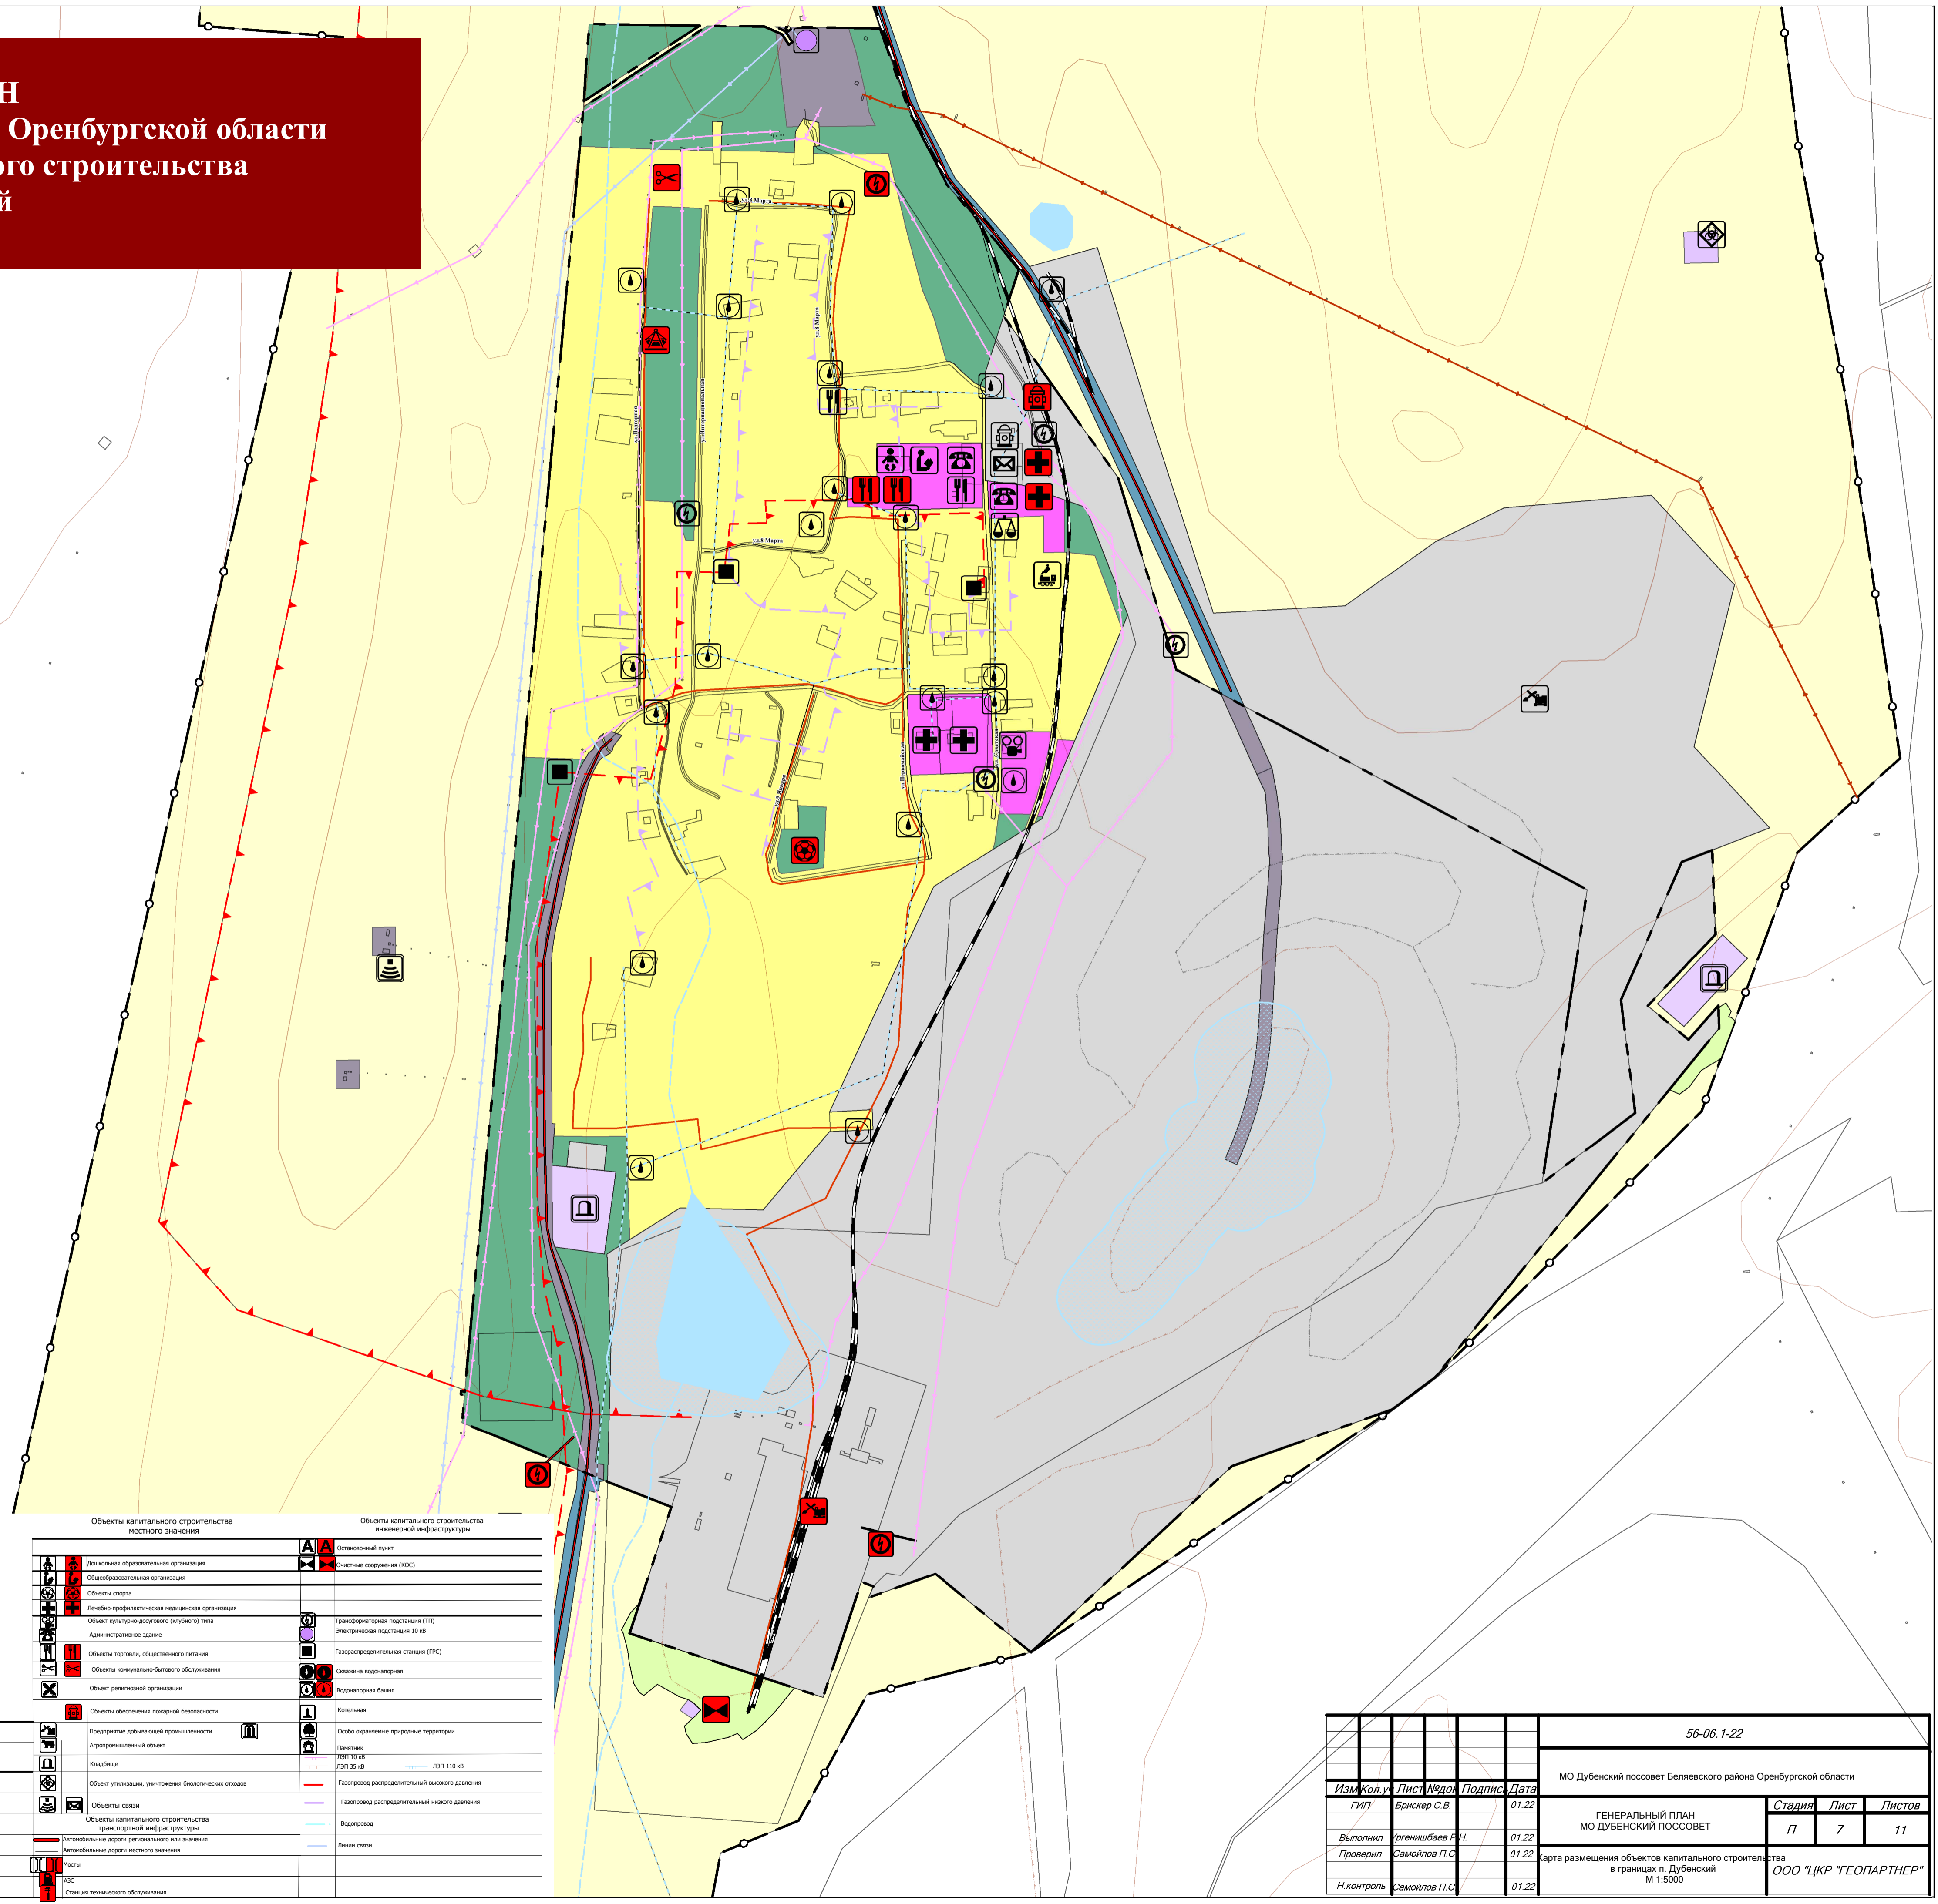

Условные обозначения:

Территориальные границы	МО Дубенский поссовет	Населенного пункта	Где
Поверхностные водные объекты	Озеро, пруд	Рекa, ручей	

Функциональные зоны в границах МО Дубенский поссовет

Особо охраняемые природные территории	Транспортной инфраструктуры
Сельскохозяйственного использования	Специального назначения
Промышленного использования	Охранная зона промышленных объектов
Инженерной и транспортной инфраструктуры	Специального назначения
Специального назначения	Переходно-назначения

	Объекты капитального строительства местного значения		Объекты капитального строительства инженерной инфраструктуры
	Школьная образовательная организация		Остановочный пункт
	Общественная организация		Очистные сооружения (ОС)
	Объекты спорта		Трансформаторная подстанция (ТП)
	Лечебно-профилактическая медицинская организация		Электрическая подстанция 10 кВ
	Объект культурно-досугового (длительного) типа		Газораспределительная станция (РС)
	Административное здание		Сезонная водонапорная
	Объекты торговли, общественного питания		Воздухоотрапная башня
	Объекты коммунально-бытового обслуживания		Котельная
	Объект религиозной организации		Особо охраняемые природные территории
	Объекты обеспечения пожарной безопасности		Панельный
	Приготовление добавочной промышленности		ЛВР 10 кВ
	Аэропортный объект		ЛВР 35 кВ
	Кладбище		ЛВР 110 кВ
	Объект утилизации, размещения биологических отходов		Газопровод распределительный высокого давления
	Объекты связи		Газопровод распределительный низкого давления
	Объекты капитального строительства транспортной инфраструктуры		Водопровод
	Национальные дороги регионального или значения		Линии связи
	Автодорожные дороги местного значения		
	Аэропорт		
	ЛВС		
	Станция технического обслуживания		

56-06.1-22			
МО Дубенский поссовет Беляевского района Оренбургской области			
Изм.	Кол.	Лист	Дата
Выполнил	Утвердил	Проверил	Н. контроль
Брикер С.В.	Уреншбаев Р.Н.	Самойлов П.С.	Самойлов П.С.
01.22	01.22	01.22	01.22
ГЕНЕРАЛЬНЫЙ ПЛАН МО ДУБЕНСКИЙ ПОССОВЕТ			
Карта размещения объектов капитального строительства в границах п. Дубенский М 1:5000			
Стация	Лист	Листов	
П	7	11	
ООО "ЦКР "ГЕОПАРТНЕР"			